


**+ -0,00 = 301,45**

SPREMEMBA:	OPIS SPREMEMBE:	DATUM SPREM.:	DATUM RISBE: <b>1.2.2017</b>
------------	-----------------	---------------	---------------------------------

±0,00 = 301,45 m n.v.

VSE PRAVICE GLEDE UPORABE TEGA DOKUMENTA, KI NISO S POGODBO ZREČNO PRENEŠENE NA NAROČNIKA, SO PRIDRŽANE! SPREMEMBE IN DOPOLNITVE NAČRTOV SO DOVOLJENE LE S PRISTANKOM PROJEKTANTOV!

NAROČNIK: Turistična zveza Lendava vabi Kranjčeva ulica 4, 9220 Lendava		PROJEKTANT:  <b>VIRES</b> d.o.o. arhitekturni biro Partizanska cesta 5 2000 Maribor tel.: 059 121616, 031 668 889 fax: 059 121617 e-mail: vires@vires.si www.vires.si	
INVESTITOR: Občina Lendava Glavna ulica 20, 9220 Lendava		VRSTA NAČRTA: <b>1 ARHITEKTURA</b>	
OBJEKT: <b>RESTAVRACIJA IN          VINSKA KLET</b>		VRSTA PROJEKTA: <b>IDZ</b>	
VSEBINA / NASLOV RISBE: <b>SITUACIJA</b>		MERILO: <b>1:500</b>	
ODGOVORNI VODJA PROJEKTA: OSKAR VIRAG, univ.dipl.inž.arh.		IDENT. ŠT.: A-0353	
ODGOVORNI PROJEKTANT: OSKAR VIRAG, univ.dipl.inž.arh.		ŠT. PROJEKTA: 289/2017	
PROJEKTANT / SODELAVEC: IZTOK RAJŠTER, univ.dipl.inž.arh.		DATUM: februar 2017	
		ŠT. NAČRTA: 289/2017	
		ŠT. RISBE: <b>1.1</b>	

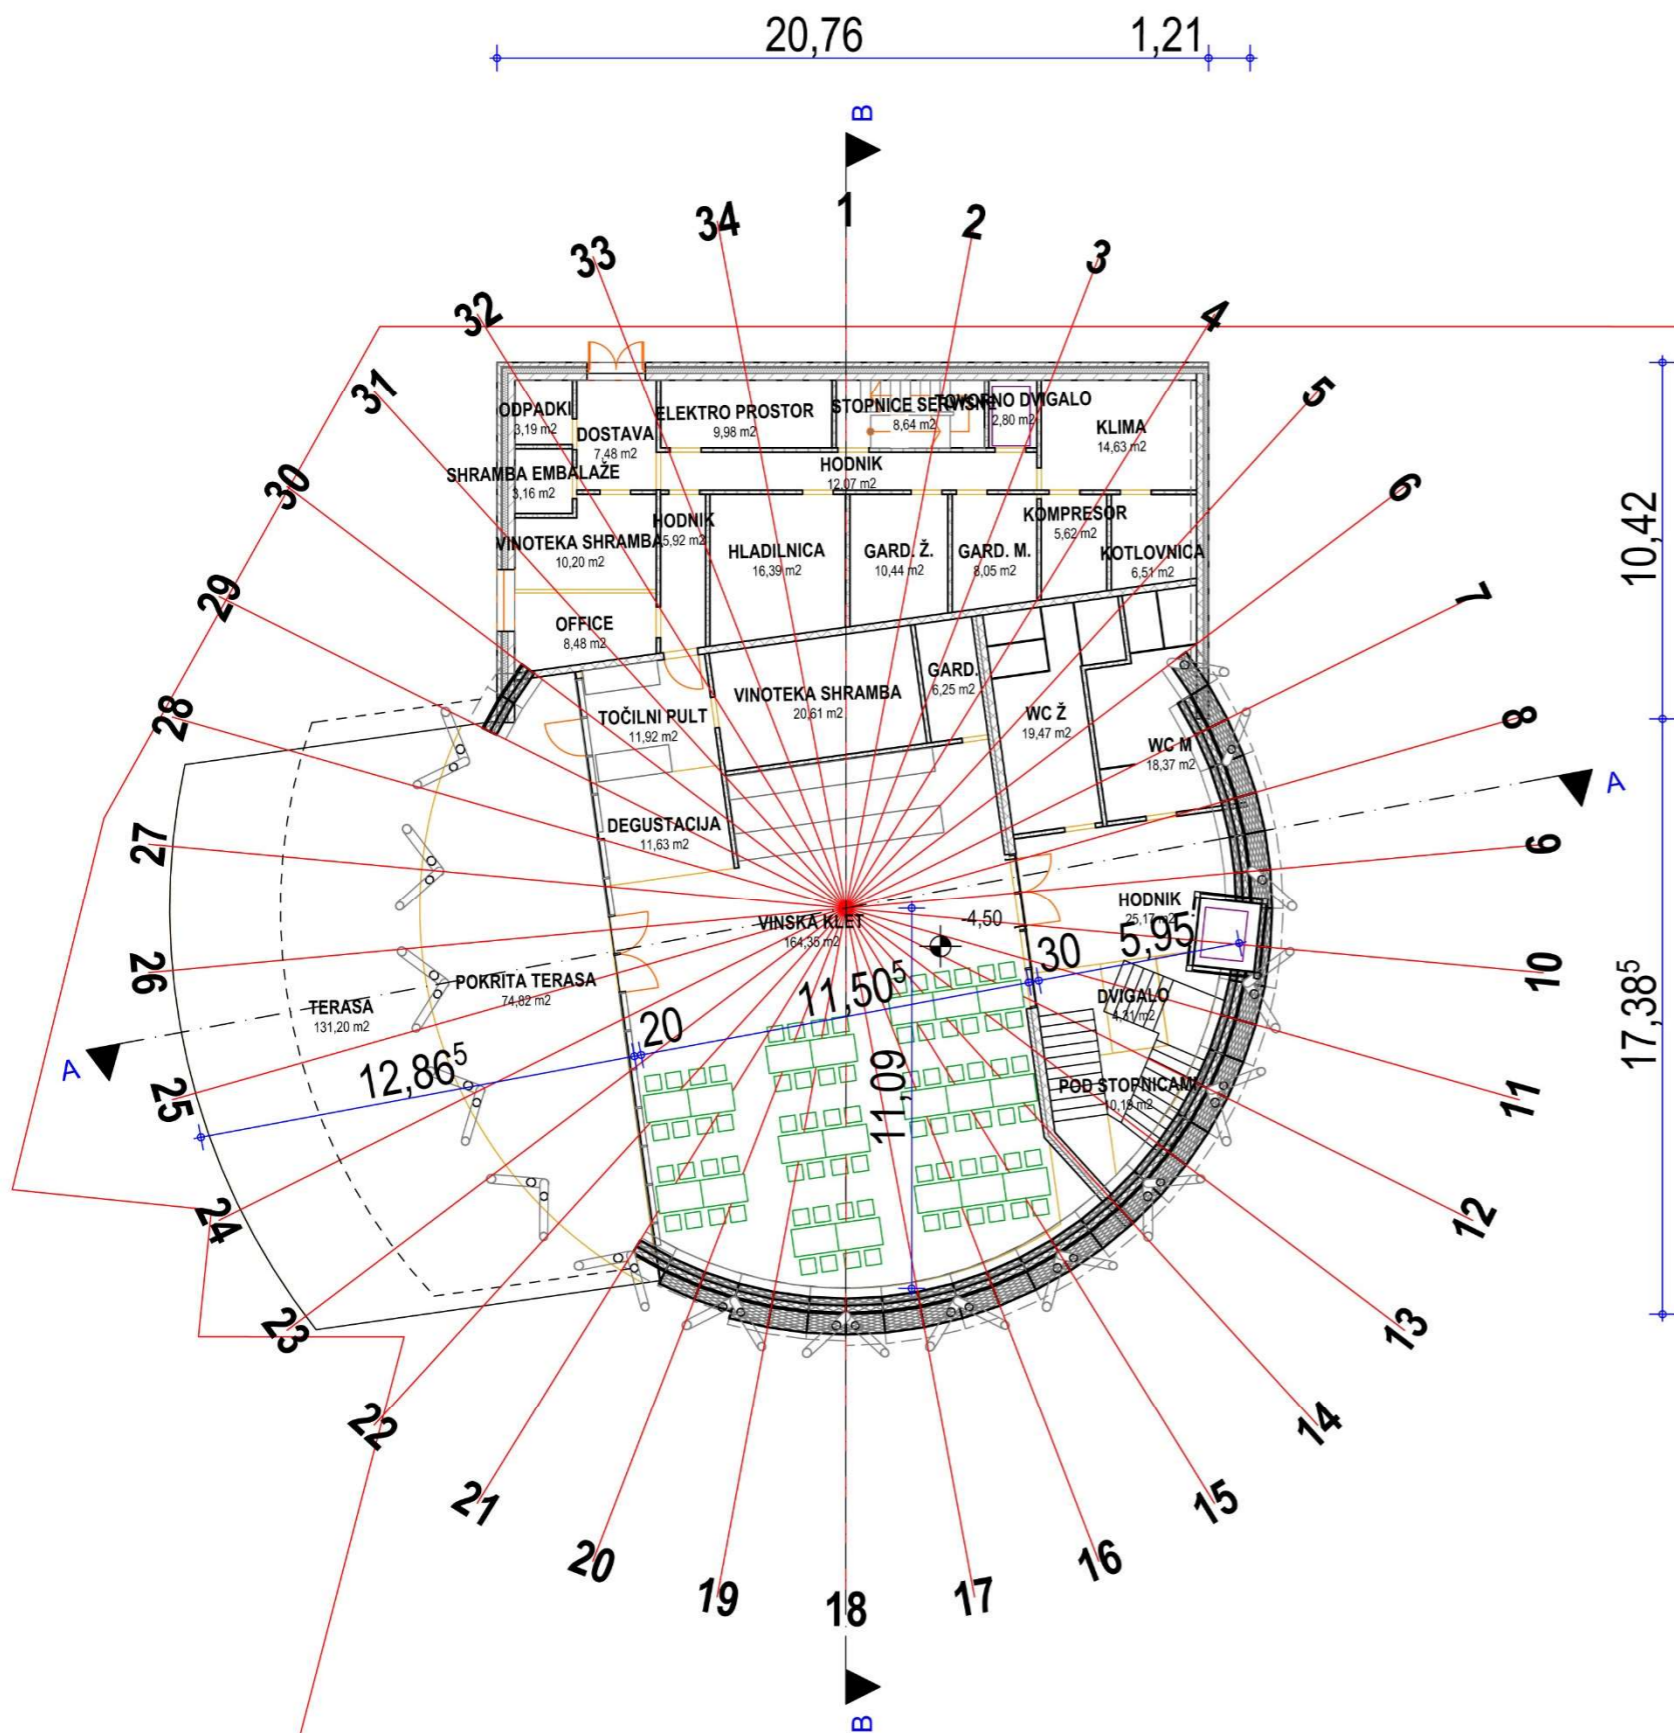


SPREMEMBA:	OPIS SPREMEMBE:	DATUM SPREM.:	DATUM RISBE:
			1.2.2017

±0,00 = 301,45 m n.v.

VSE PRAVICE GLEDE UPORABE TEGA DOKUMENTA, KI NI SO S POGODBO IZREČNO PRENEŠENE NA NAROČNIKA, SO PRIDRŽANE! SPREMEMBE IN DOPOLNITVE NAČRTOV SO DOVOLJENE LE S PRISTANKOM PROJEKTANTOV!


NAROČNIK: Turistična zveza Lendava vabi Kranjčeva ulica 4, 9220 Lendava	PROJEKTANT: <b>VIRES</b> d.o.o. arhitekturni biro Partizanska cesta 5 2000 Maribor tel.: 059 121616, 031 668 889 fax: 059 121617 e-mail: vires@vires.si www.vires.si
INVESTITOR: Občina Lendava Glavna ulica 20, 9220 Lendava	VRSTA NAČRTA: 1 ARHITEKTURA
OBJEKT: <b>RESTAVRACIJA IN VINSKA KLET</b>	VRSTA PROJEKTA: IDZ
VSEBINA / NASLOV RISBE: <b>TLORIS KLETI</b>	MERILO: 1:200
ODGOVORNI VODJA PROJEKTA: OSKAR VIRAG, univ.dipl.inž.arh.	IDENT. ŠT.: A-0353
ODGOVORNI PROJEKTANT: OSKAR VIRAG, univ.dipl.inž.arh.	ŠT. PROJEKTA: 289/2017
PROJEKTANT / SODELAVEC: IZTOK RAJŠTER, univ.dipl.inž.arh.	IDENT. ŠT.: A-0353
	ŠT. NAČRTA: 289/2017
	DATUM: februar 2017
	ŠT. RISBE: <b>2.1</b>

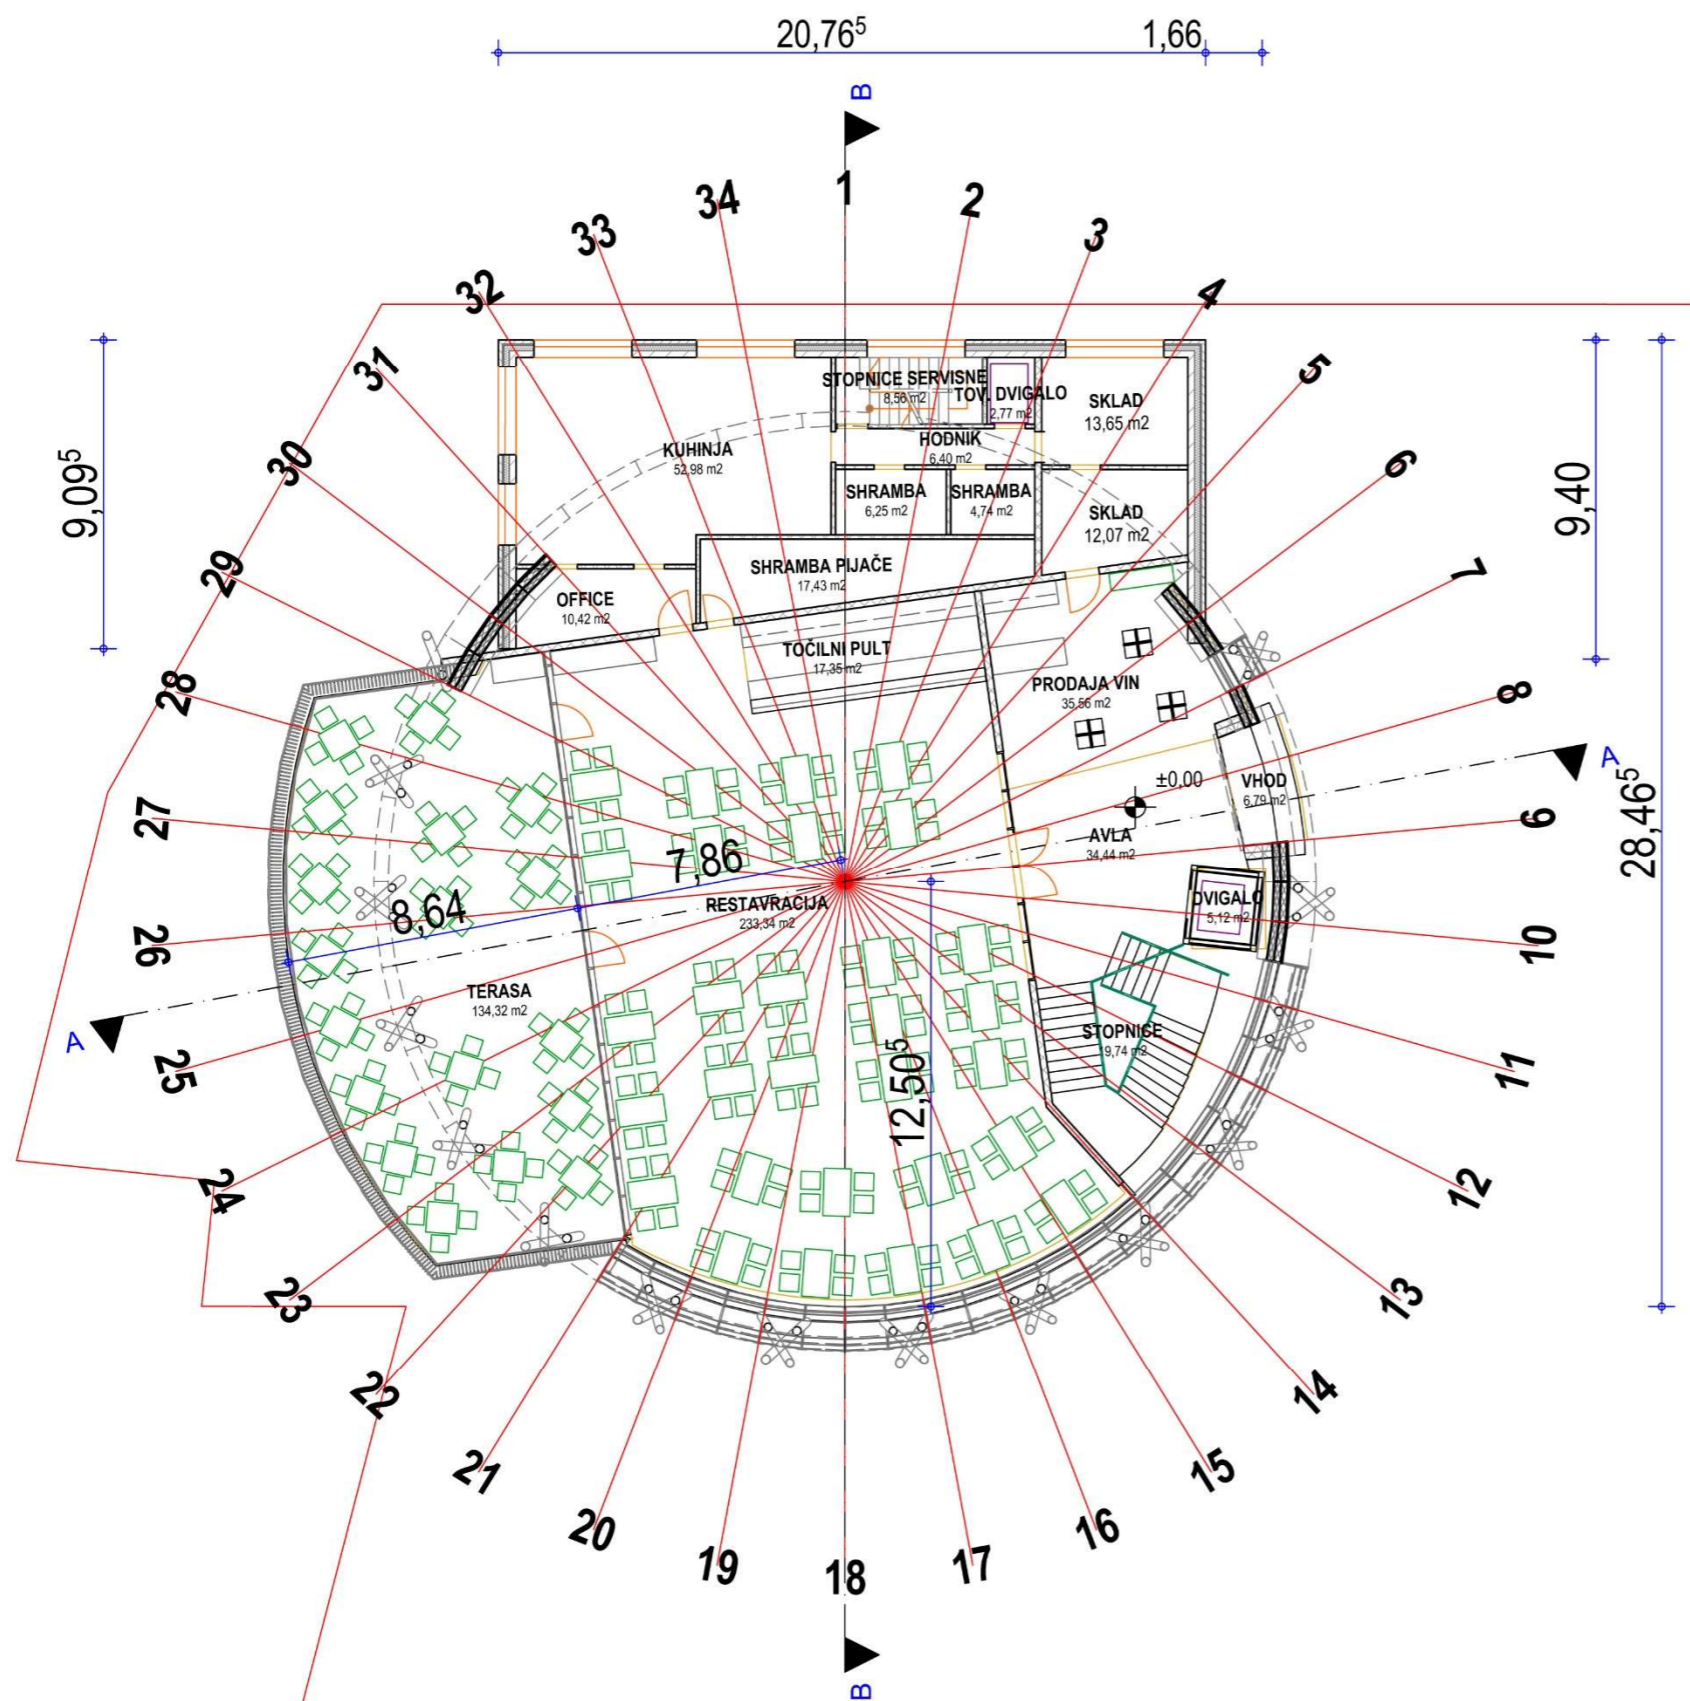


SPREMENBA:	OPIS SPREMENBE:	DATUM SPREM.:	DATUM RISBE:
			1.2.2017

±0,00 = 301,45 m n.v.

VSE PRAVICE GLEDE UPORABE TEGA DOKUMENTA, KI NISO S POGODBO IZREČNO PRENEŠENE NA NAROČNIKA, SO PRIDRŽANE! SPREMEMBE IN DOPOLNITVE NAČRTOV SO DOVOLJENE LE S PRISTANKOM PROJEKTANTOV!


NAROČNIK: Turistična zveza Lendava vabi Kranjčeva ulica 4, 9220 Lendava		PROJEKTANT:  <b>VIRES</b> d.o.o. arhitekturni biro Partizanska cesta 5 2000 Maribor tel.: 059 121616, 031 668 889 fax: 059 121617 e-mail: vires@vires.si www.vires.si	
INVESTITOR: Občina Lendava Glavna ulica 20, 9220 Lendava		VRSTA NAČRTA: 1 ARHITEKTURA	
OBJEKT: <b>RESTAVRACIJA IN          VINSKA KLET</b>		VRSTA PROJEKTA: <b>IDZ</b>	
VSEBINA / NASLOV RISBE: <b>TLORIS PRITLIČJA</b>		MERILO: 1:200	
ODGOVORNI VODJA PROJEKTA: OSKAR VIRAG, univ.dipl.inž.arh.		ŠT. PROJEKTA: A-0353 289/2017	
ODGOVORNI PROJEKTANT: OSKAR VIRAG, univ.dipl.inž.arh.		ŠT. NAČRTA: A-0353 289/2017	
PROJEKTANT / SODELAVEC: IZTOK RAJŠTER, univ.dipl.inž.arh.		DATUM: februar 2017	
		ŠT. RISBE: <b>2.2</b>	

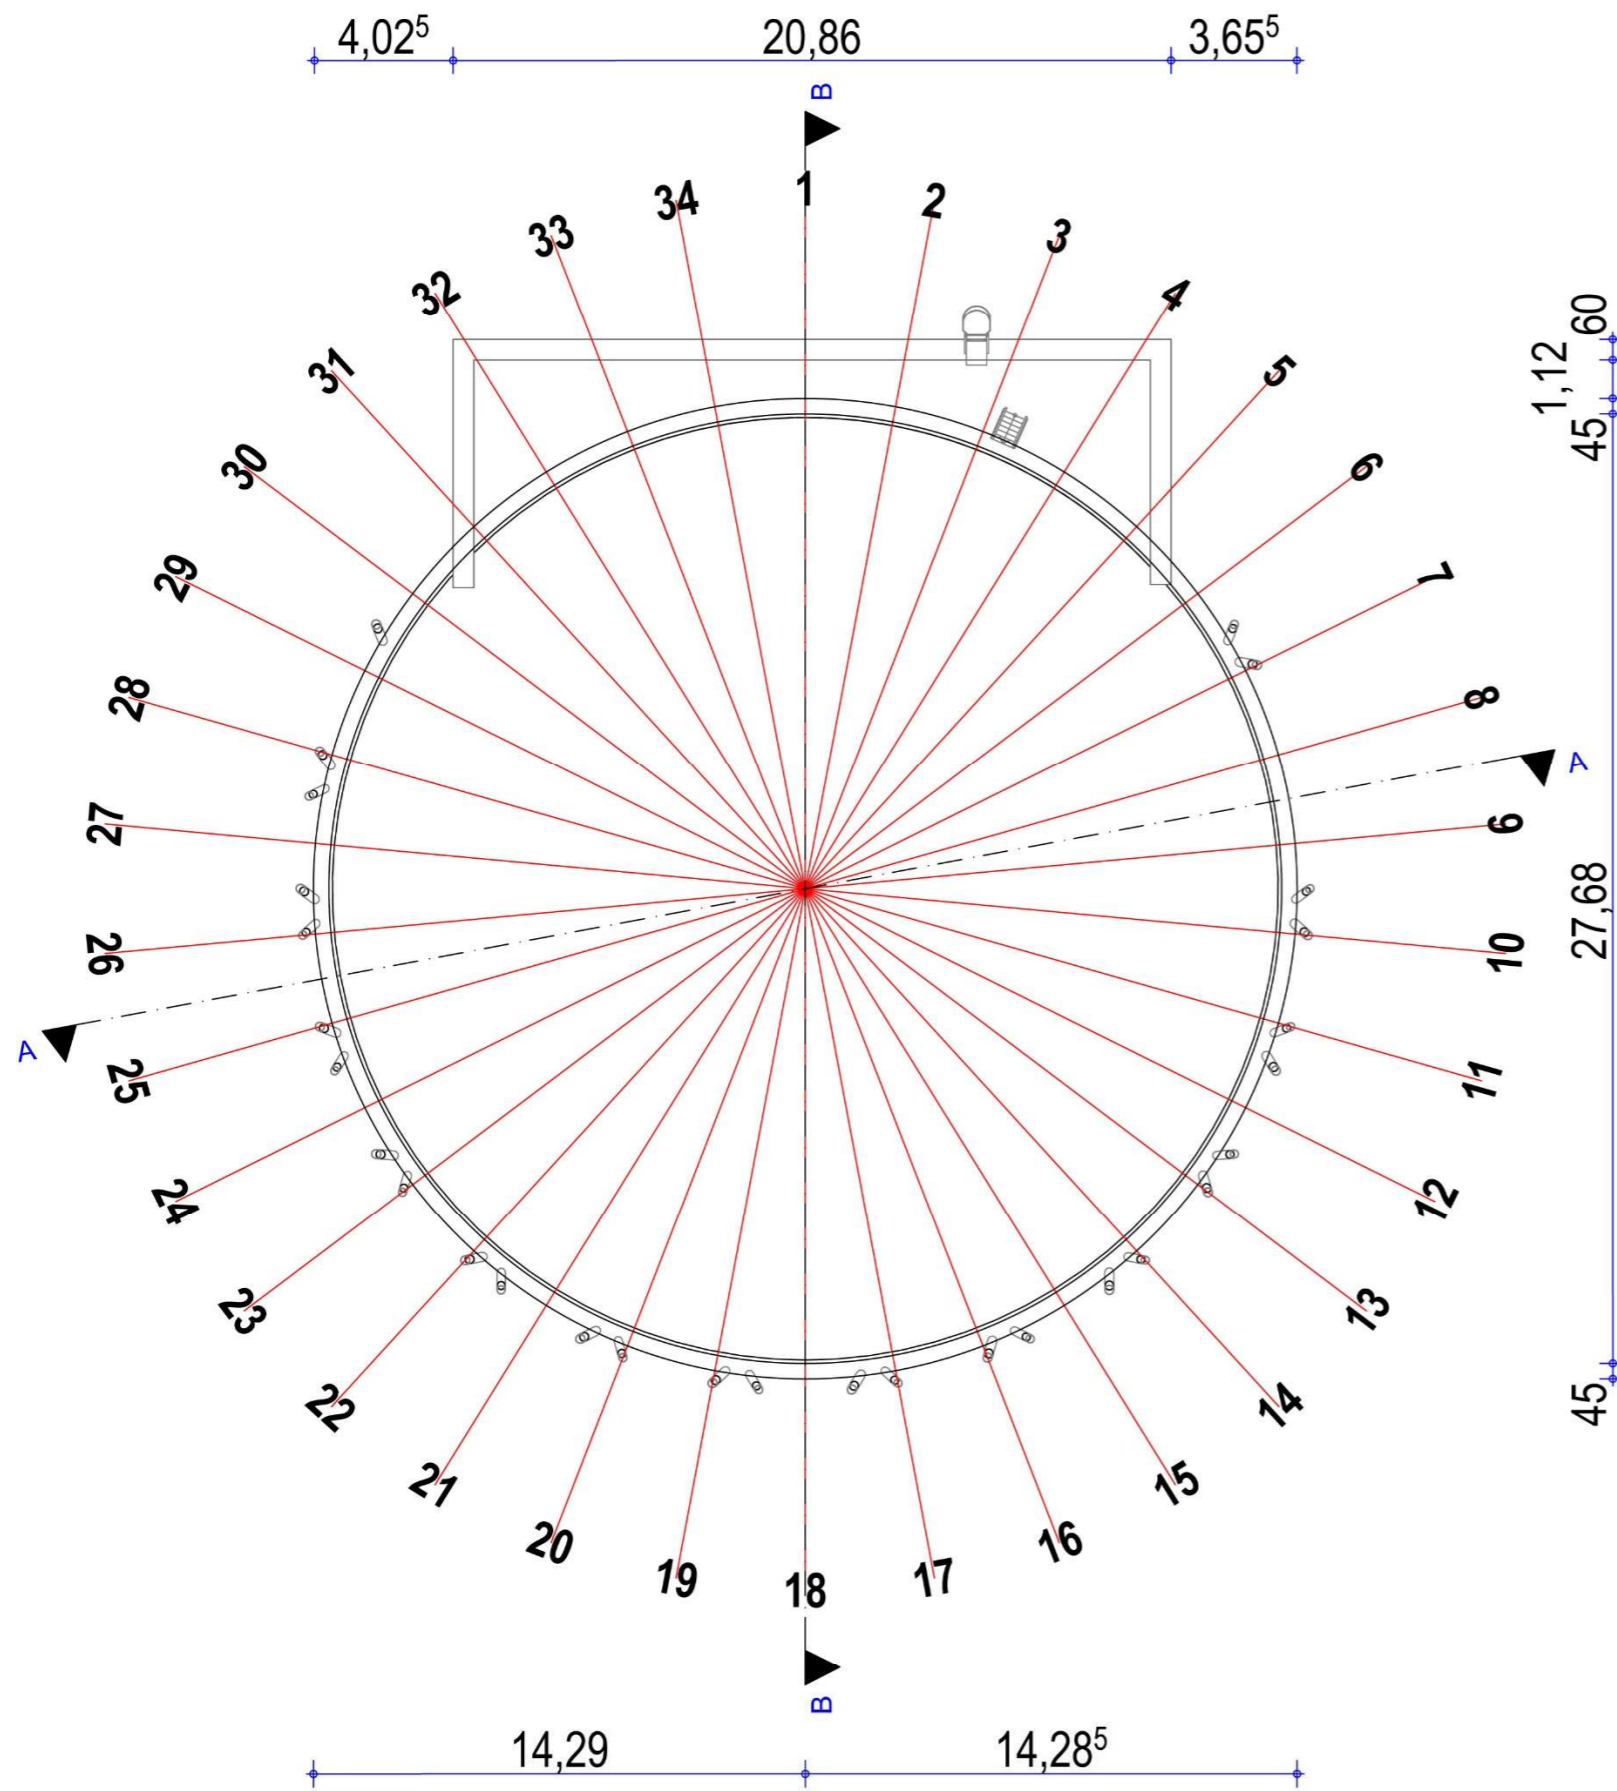


SPREMENBA:	OPIS SPREMEMBE:	DATUM SPREM.:	DATUM RISBE:
			1.2.2017


±0,00 = 301,45 m n.v.

VSE PRAVICE GLEDE UPORABE TEGA DOKUMENTA, KI NISO S POGODBO IZREČNO PRENEŠENE NA NAROČNIKA, SO PRIDRŽANE! SPREMEMBE IN DOPOLNITVE NAČRTOV SO DOVOLJENE LE S PRISTANKOM PROJEKTANTOV!

NAROČNIK: Turistična zveza Lendava vabi Kranjčeva ulica 4, 9220 Lendava		PROJEKTANT:  <b>VIRES</b> d.o.o. arhitekturni biro Partizanska cesta 5 2000 Maribor tel.: 059 121616, 031 668 889 fax: 059 121617 e-mail: vires@vires.si www.vires.si	
INVESTITOR: Občina Lendava Glavna ulica 20, 9220 Lendava		VRSTA NAČRTA: 1 ARHITEKTURA	
OBJEKT: RESTAVRACIJA IN VINSKA KLET		VRSTA PROJEKTA: IDZ	MERILO: 1:200
VSEBINA / NASLOV RISBE: TLOORIS STREHE		ODGOVORNI VOĐJA PROJEKTA: OSKAR VIRAG, univ.dipl.inž.arh.	IDENT. ŠT.: A-0353
ODGOVORNI PROJEKTANT: OSKAR VIRAG, univ.dipl.inž.arh.		IDENT. ŠT.: A-0353	ŠT. PROJEKTA: 289/2017
PROJEKTANT / SODELAVEC: IZTOK RAJŠTER, univ.dipl.inž.arh.		DATUM: februar 2017	ŠT. RISBE: <b>2.3</b>

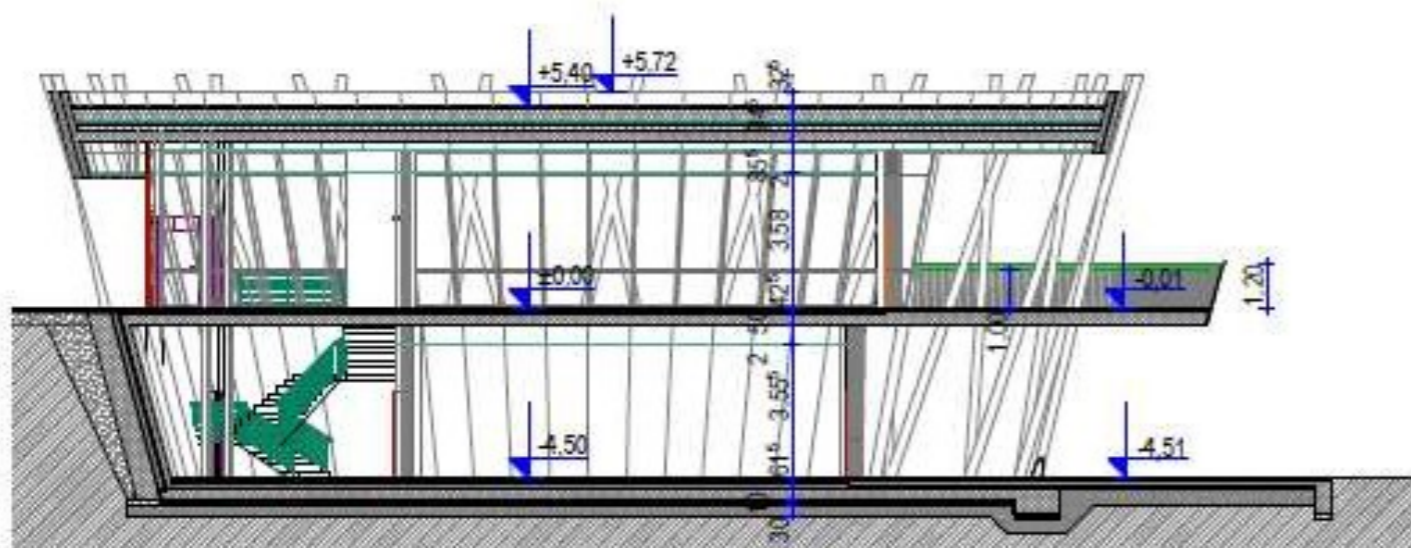

PREREZ A-A

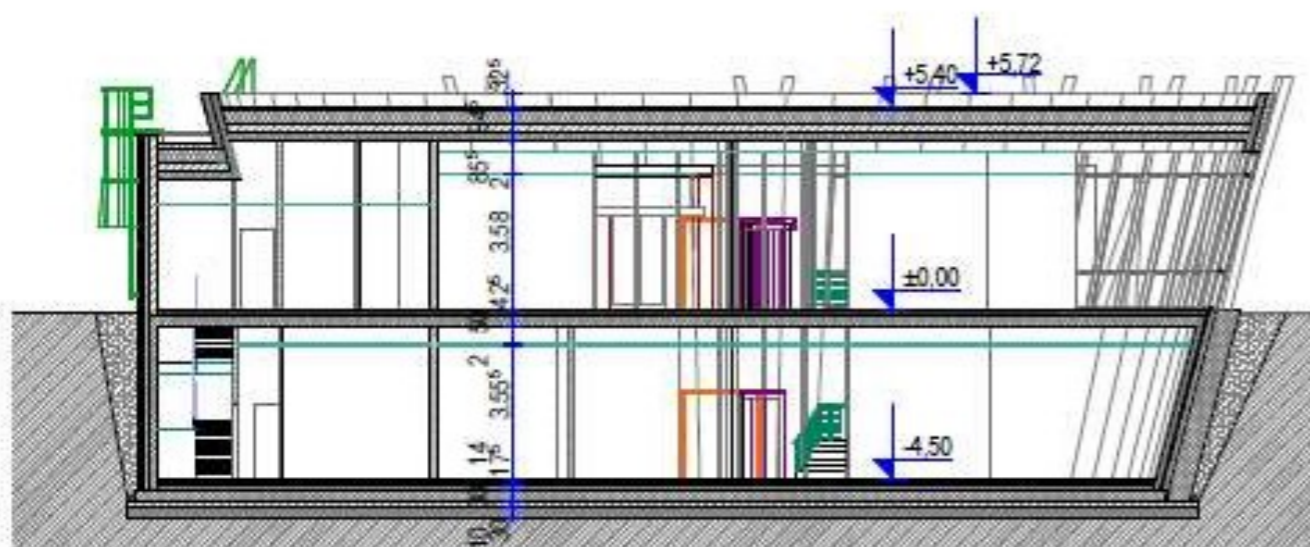


PREREZ B-B

SPREMEMBA	OPIS SPREMEMBE	DATUM SPREM.	DATUM RISBE
			1.2.2017


±0,00 = 301,45 m n.l.v.

VSE PRAVE IZSEDI POKRIVAJE TEGA DOKUMENTA, KERO JE POKRIVKO IZSEDI POKRIVAJE NE NA KROVNA, SO PREDŽANE I SPREMEME IN OPOZITNE NAČRTOVANJE DOKOLJE NE SPREJEMO PROJEKTANTOV


NAROČNIK: Turistična zveza Lendava vabi Kranjčeva ulica 4, 9220 Lendava		PROJEKTANT:  arhitekturni biro Parizenska cesta 5 2000 Maribor tel.: 059 121616, 031 668 889 fax: 059 121617 e-mail: vires@vires.si www.vires.si	
INVESTITOR: Občina Lendava Glavna ulica 20, 9220 Lendava		VRSTA NAČRTA: 1 ARHITEKTURA	
OBJEKT: RESTAVRACIJA IN VINSKA KLET		VRSTA PROJEKTA: IDZ	
VSEBINA / NASLOV RISBE: PREREZ A-A IN B-B		MERILO: 1:200	
ODGOVORNI VOĐJA PROJEKTA: OSKAR VIRAG, univ.dipl.inž.am.		ŠT. PROJEKTA: A-0353 289/2017	
ODGOVORNI PROJEKTANT: OSKAR VIRAG, univ.dipl.inž.am.		ŠT. NAČRTA: A-0353 289/2017	
PROJEKTANT / SODELAVEC: IZTOK RAJŠTER, univ.dipl.inž.am.		DATUM: februar 2017	
		ŠT. RISBE: 3.1	

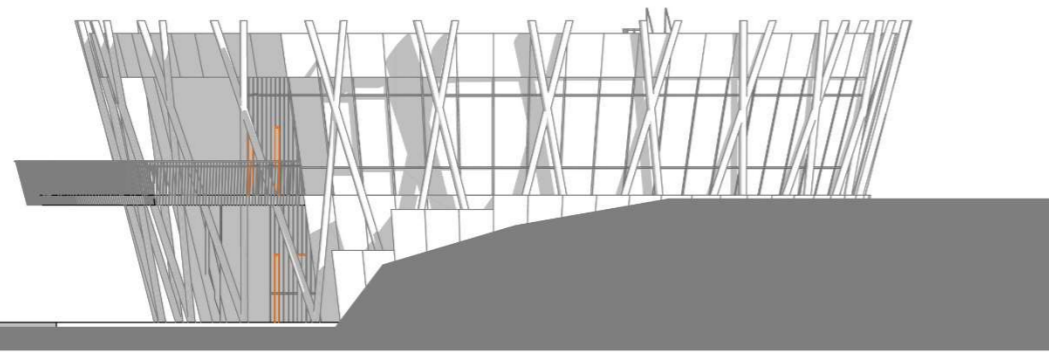


FASADA JUG

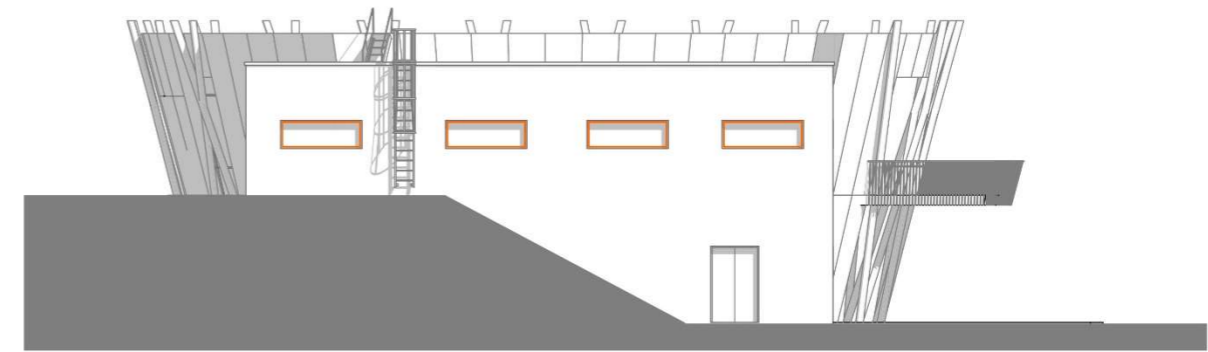

FASADA SEVER

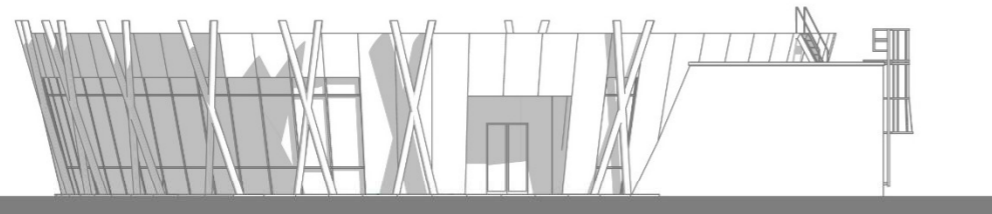

FASADA VZHOD

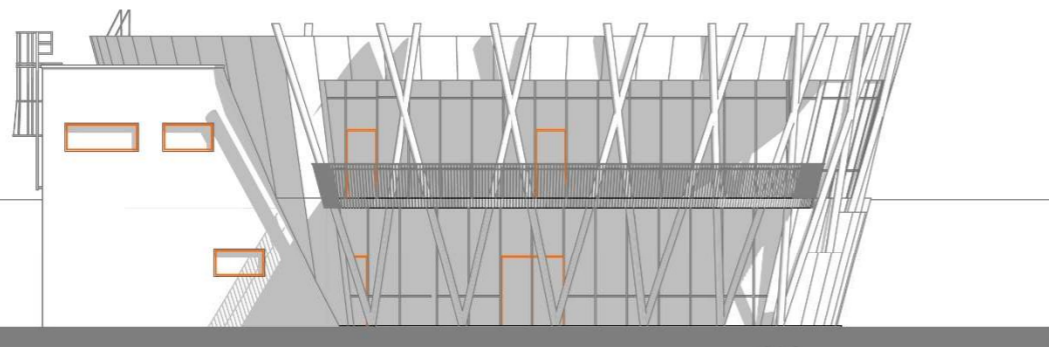

FASADA ZAHOD

SPREMEMBA:	OPIS SPREMEMBE:	DATUM SPREM:	DATUM RISBE:
			1.2.2017

±0,00 = 301,45 m n.v.

VSE PRAVICE GLEDE UPORABE TEGA DOKUMENTA, KINISO S POGODBO IZRECNO PRENESENE NA NAROČNIKA, SO PRIORIZANE! SPREMEMBE IN DOPOLNITVE NAČRTOV SO DOVOLJENE LE S PRISTANKOM PROJEKTANTOV!

NAROČNIK: Turistična zveza Lendava vabi Kranjčeva ulica 4, 9220 Lendava		PROJEKTANT:  Partizanska cesta 5 2000 Maribor tel.: 059 121616, 031 668 889 fax: 059 121617 e-mail: vires@vires.si www.vires.si	
INVESTITOR: Občina Lendava Glavna ulica 20, 9220 Lendava		VRSTA NAČRTA: 1 ARHITEKTURA	
OBJEKT: <b>RESTAVRACIJA IN          VINSKA KLET</b>		VRSTA PROJEKTA: IDZ	
VSEBINA / NASLOV RISBE: <b>FASADE</b>		MERILO: 1:200	
ODGOVORNI VODJA PROJEKTA: OSKAR VIRAG, univ.dipl.inž.arh.		IDENT. ŠT.: A-0353	
ODGOVORNI PROJEKTANT: OSKAR VIRAG, univ.dipl.inž.arh.		ŠT. PROJEKTA: 289/2017	
PROJEKTANT / SODELAVEC: IZTOK RAJŠTER, univ.dipl.inž.arh.		DATUM: februar 2017	
		ŠT. NAČRTA: 289/2017	
		ŠT. RISBE: <b>4.1</b>	